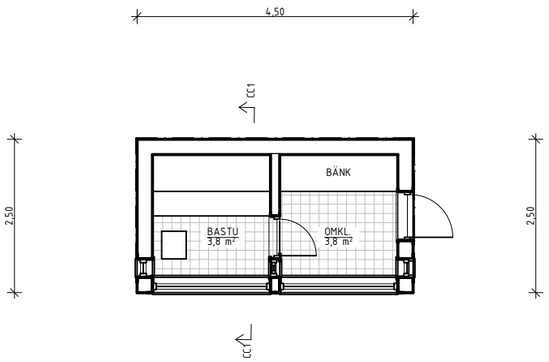

PLAN
1:100

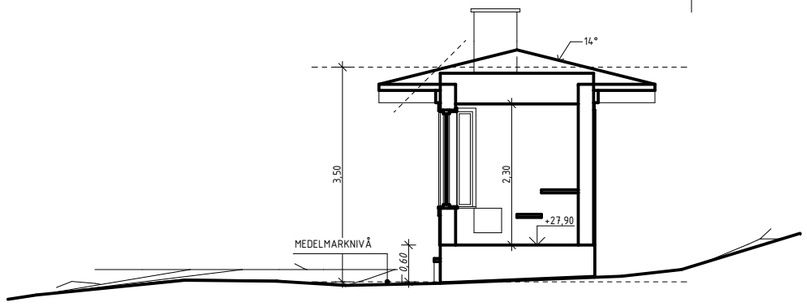

SEKTION CC1
1:100

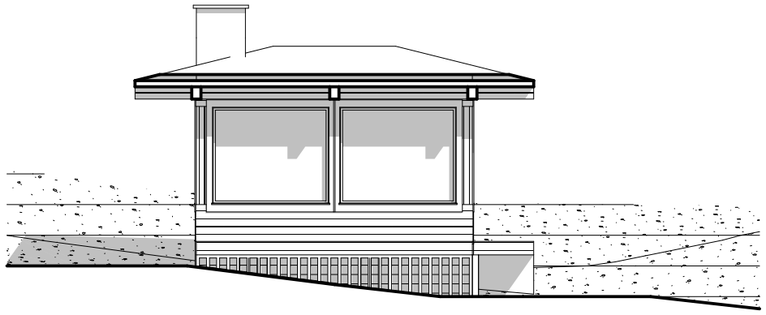

FASAD C1 (MOT SYDVÄST)
1:100

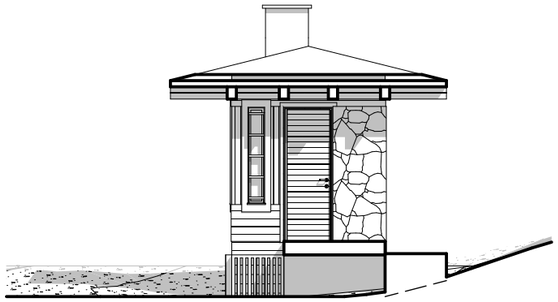

FASAD C2 (MOT SYDÖST)
1:100

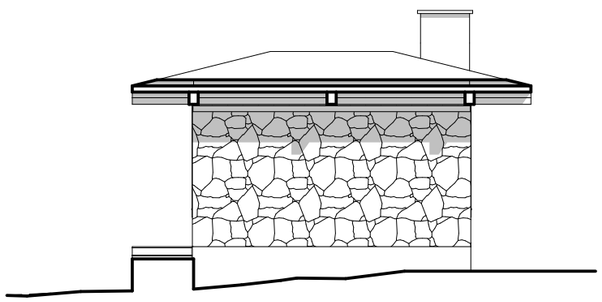

FASAD C3 (MOT NORDÖST)
1:100

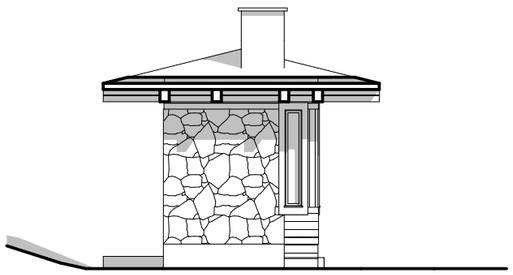

FASAD C4 (MOT NORDVÄST)
1:100

SKALA 1:100

FÖRKLARINGAR

SE FÖREGÅENDE RITNING.

FÖRESKRIFTER

HÄNVISNINGAR

BET	ÄNDRING AVSER	DATUM	SIGN.

ÄRENDEHANDLING

SÄBY 1-116

FILANVÄGEN 74 134 65 INGARÖ VÄRMDÖ KOMMUN

ROBERT SANDELL ARKITEKTKONTOR AKTIEBOLAG
BLEKINGEGATAN 24, 118 56 STOCKHOLM
073-096 20 87, MAIL@ROBERTSANDELL.SE
WWW.ROBERTSANDELL.SE

UPPDRAG NR	RITAD AV	HANDLÄGGARE
2132	RS	RS
DATUM	ANSVARIG	
2025-02-19	ROBERT SANDELL	

NYBYGGNAD AV KOMPLEMENTBYGGNADER

BASTU MM

SKALA A3	NUMMER	BET
1:100	A-40-1-301	

DENNA HANDLING ÄR SKYDDAD ENLIGT UPPHOVSRÄTTSLAGEN OCH FÅR INTE SPRIDAS, KOPIERAS, FÖRÄNDRAS ELLER I ÖVRIGT ANVÄNDAS UTAN UPPHOVSRÄTTSMANNENS MEDGIVANDE. HANDLING FÅR ENDAST ANVÄNDAS AV BESTÄLLAREN FÖR AKTUELLT PROJEKT OCH FASTIGHET. © ROBERT SANDELL ARKITEKTKONTOR AKTIEBOLAG

LAGER: SB11

REF: AREASAMMANSTÄLLNING BYGGAREA PLAN 2, AREASAMMANSTÄLLNING INVÄNDIG AREA PLAN 2, PLAN, FASAD C1 (MOT SYDVÄST), FASAD C2 (MOT SYDÖST), FASAD C3 (MOT NORDÖST), FASAD C4 (MOT NORDVÄST), SEKTION CC1, BRYGGA ELEVATION (MOT SYDÖST)

PLOT: 2025-02-19 18:53 /Users/robert/ROBERT SANDELL ARKITEKTKONTOR/PROJEKT/2021/2132 SÄBY 1-116/MODELL/2132 SÄBY 1-116_20250219.pln Robert Sandell