

Drnr 3074
Inkom den 9-6-59

BYGGNADSLOV


Härmed meddelas tillstånd att i enlighet med denna rimligen för bygg- nadsarbete.

Vid byggnadsarbetets utförande ska gällande författningar och vederbörande myndigheters föreskrifter följas.


Gustavsberg den 11/6 1959

BYGGNADSNÄMNDEN I GUSTAVSBERG

Östman

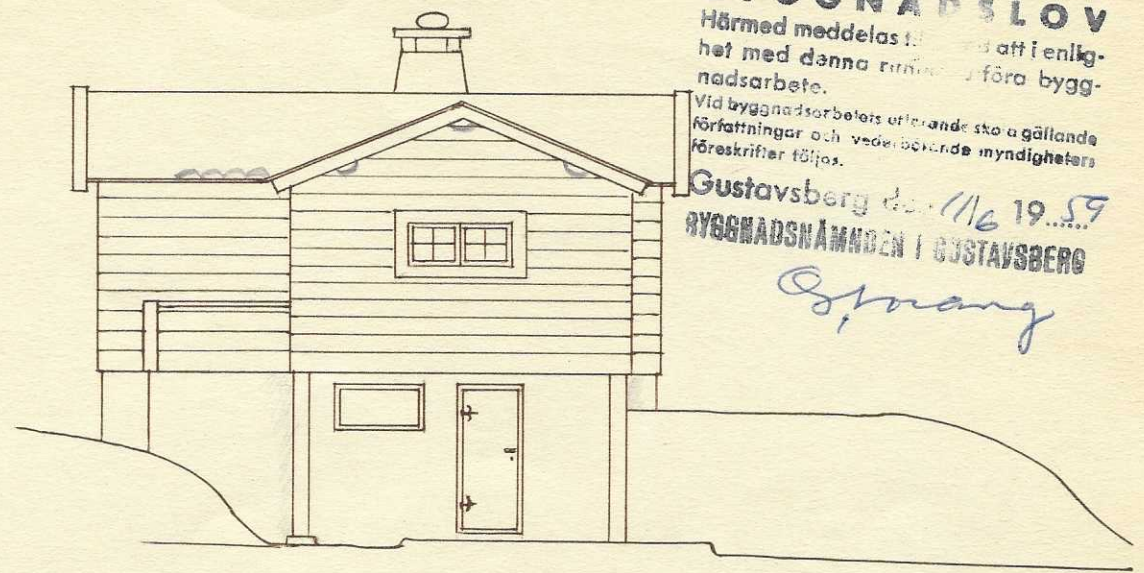

Fasad mot norr.

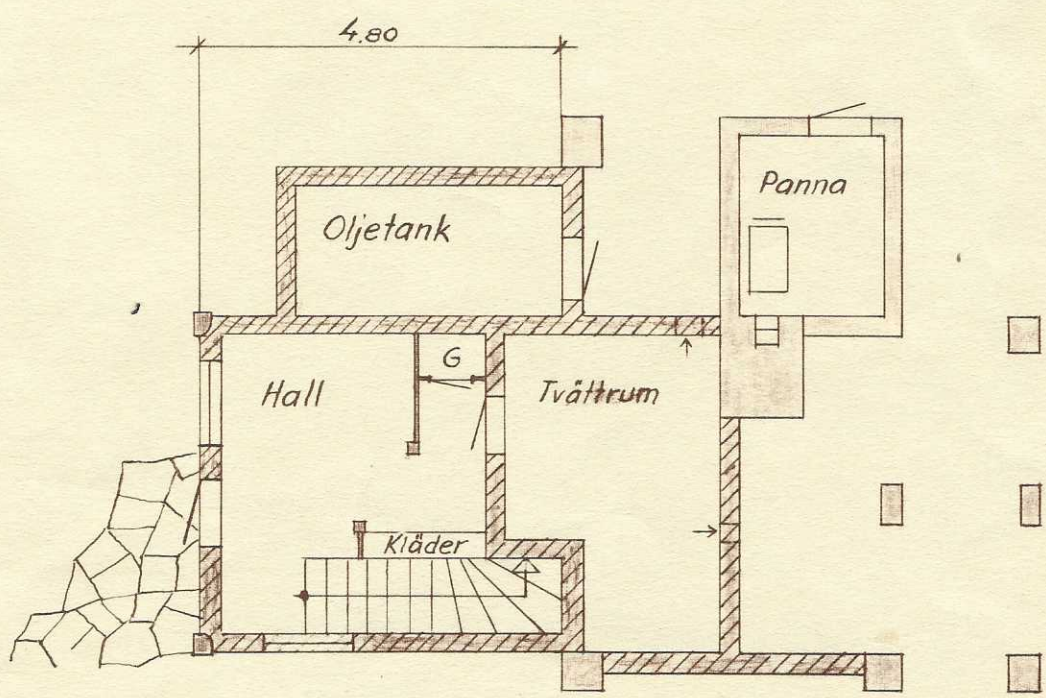

Tillbyggnad å Säby l.116 Ingarö socken. Herr S. Söderman		
Skala 1:100	Dat. 8-6-59	Rit. Ss.