

Dnr 3074  
Inkom den 9-6-59


# BYGGNADSLOV

Härmed meddelas tillstånd till byggnadsarbetet i enlighet med denna riktlinje för byggnadsarbete.


Vid byggnadsarbetets utförande ska gällande författningar och vederbörande myndigheters föreskrifter följas.

Gustavsberg den 11/6 1959  
BYGGNADSNÄMNDEN I GUSTAVSBERG


*Östman*

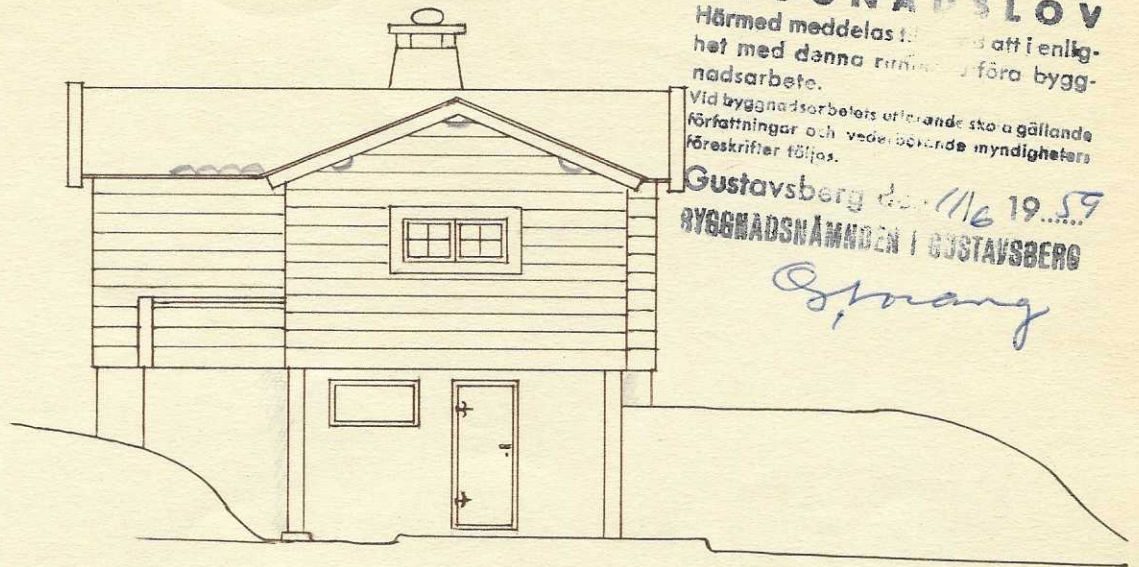

Fasad mot norr.

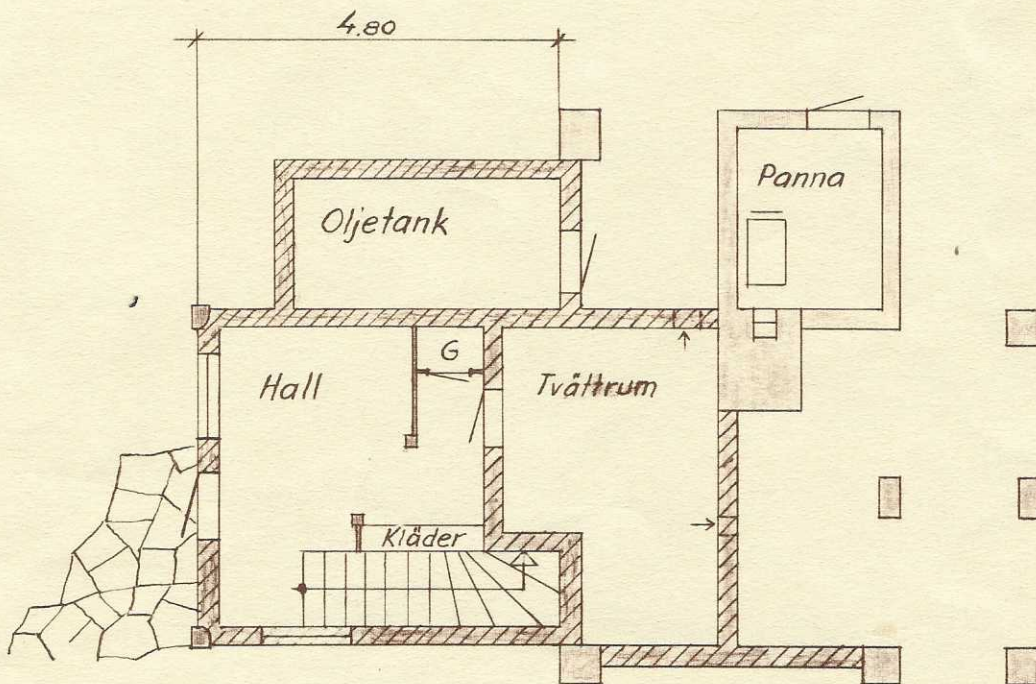

Tillbyggnad å Säby l. 116 Ingarö socken. Herr S. Söderman		
Skala 1:100	Dat. 8-6-59	Rit. Ss.

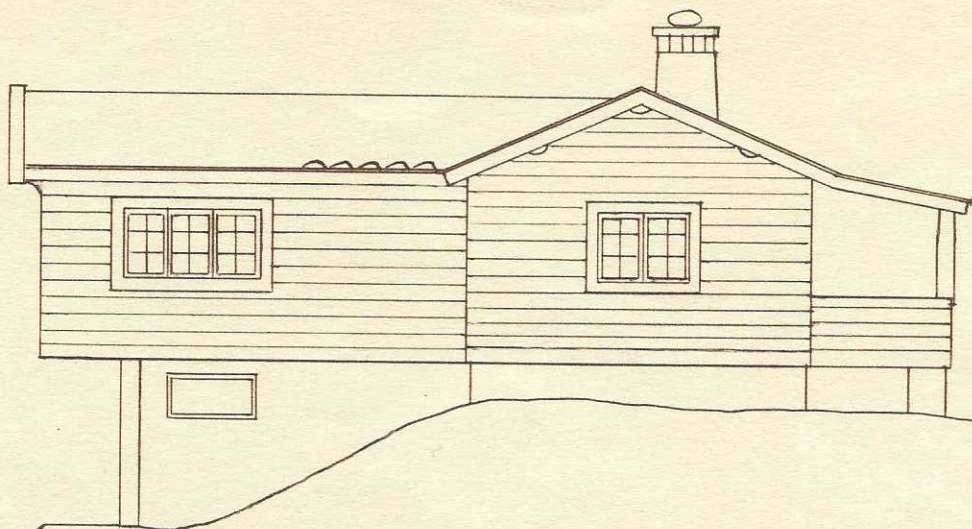

Fasad mot väster.

