

FÖRKLARINGAR

SAMTLIGA MÅTT ANGES I MILLIMETER.
PLUSHÖJDER ANGES I METER.


RITNINGEN ÄR DELVIS UPPRÄTTAD UTFRÅN
RITNINGSFÖRLAGOR, KARTA FRÅN KOMMUNEN SAMT EV.
UPPMÄTNINGAR PÅ PLATS. AVVIKELSER KAN FÖREKOMMA.

HÖJDSYSTEM RH2000.
KOORDINATSYSTEM SWEREF 99 18 00.

- VÄGG/BYGGDEL
- VÄNDRADIE RULLSTOL 1,3 METER
- HUVUDENTRÉ
- () UTRYMME/FÖRBERETT FÖR
- BH BRÖSTNINGSHÖJD
- DM DISKMASKIN
- G GARDEROB
- HS HÖGSKÅP
- K/F KYL OCH FRYS
- KPH KAPPHYLLA
- L LINNESKÅP
- ST STÅDSKÅP/STÅDSET
- T TEKNIKENHET
- TF TAKFÖNSTER
- TM TVÄTTMASKIN
- TT TORKTUMLARE
- U UGN



FÖRESKRIFTER

HÄNVISNINGAR

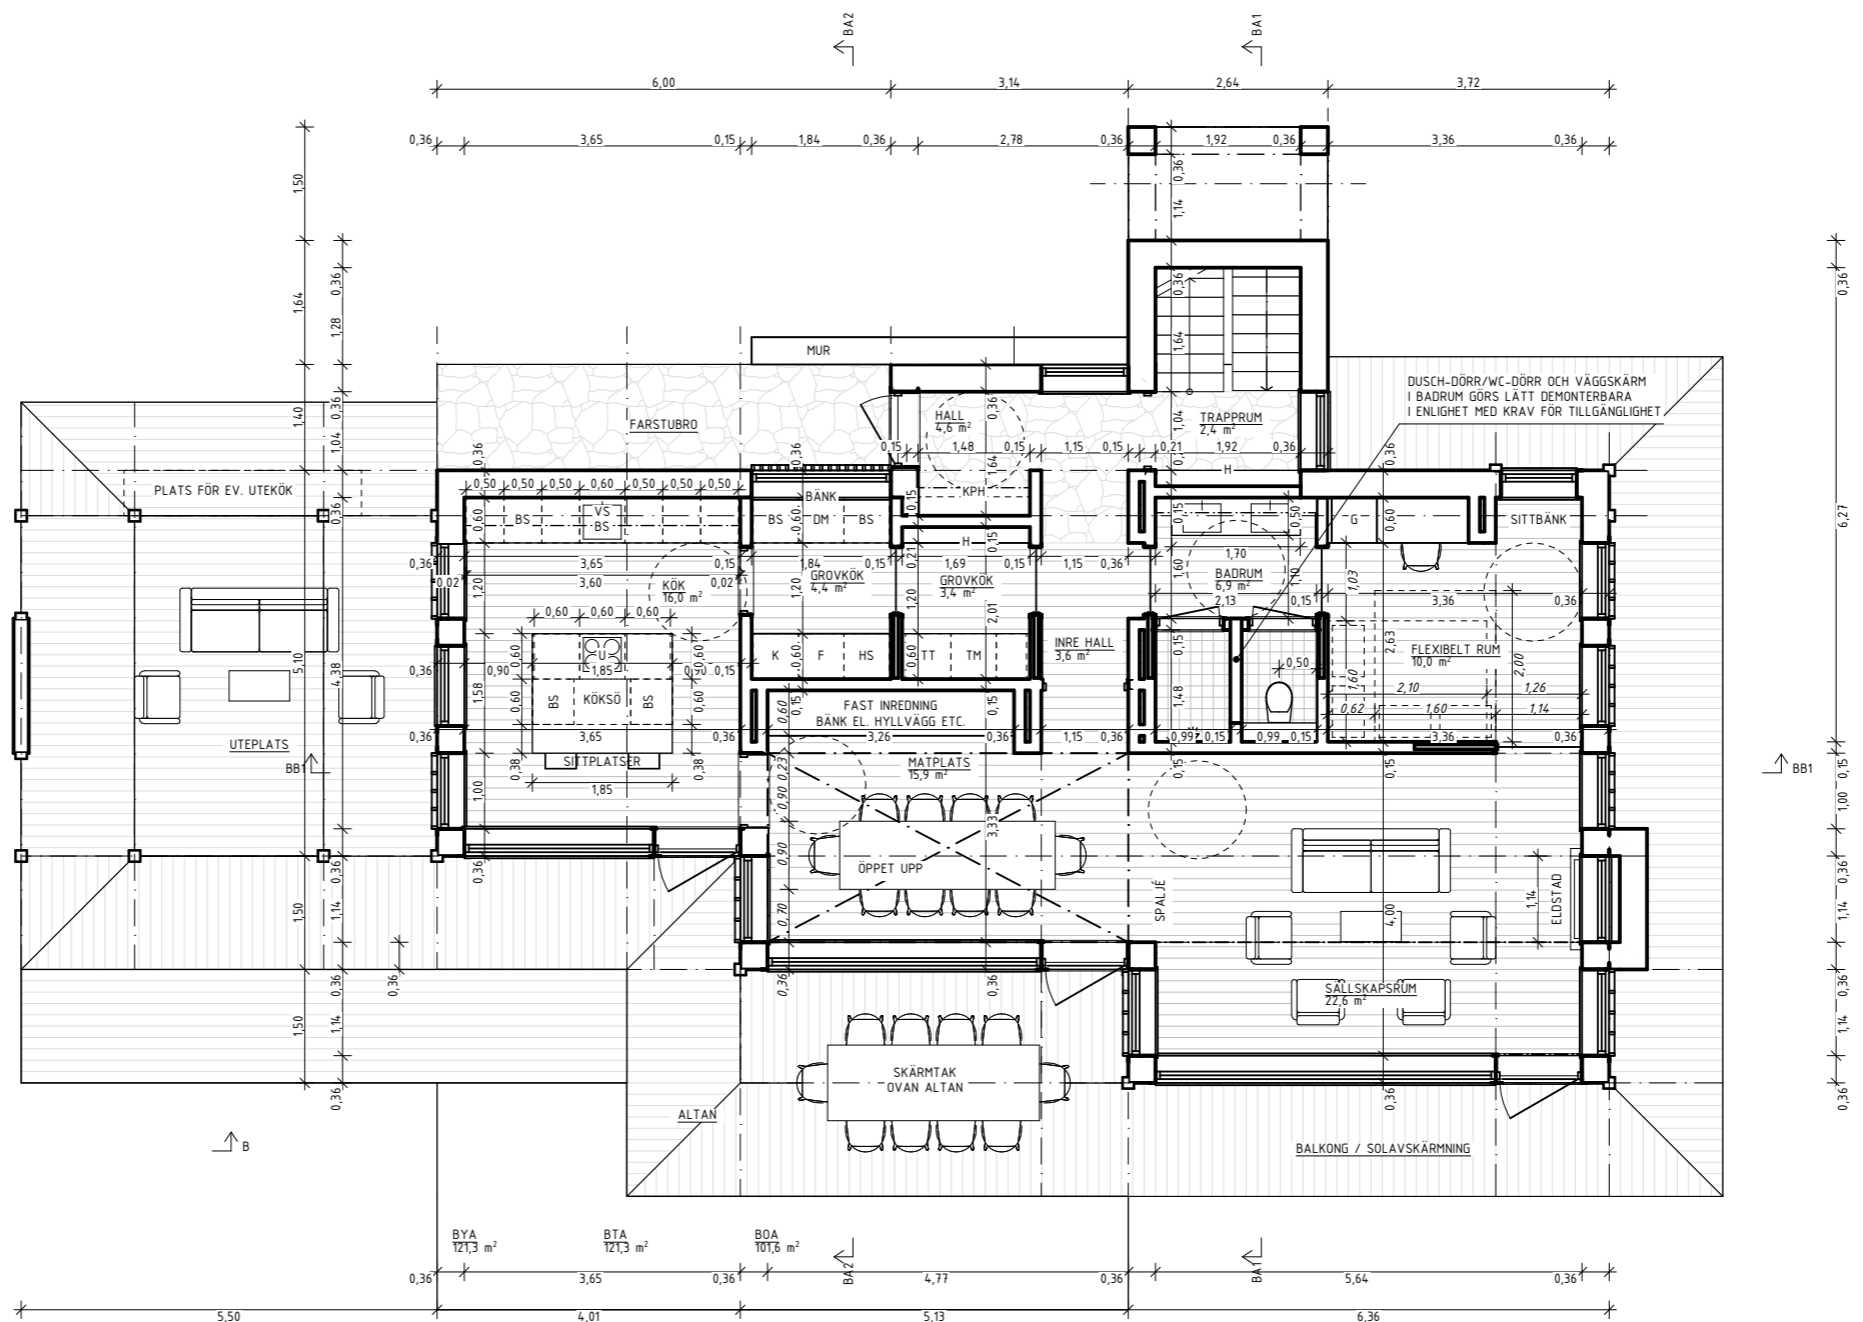

PLAN 1 (BOTTENVÅNING)
1:100

SKALA 1:100

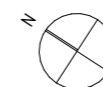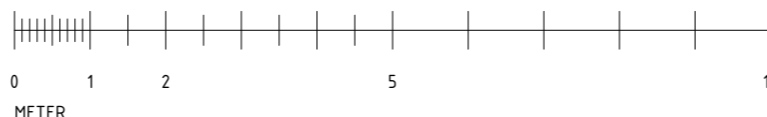

FÖRHANDSKOPIA 2023-06-01


BET	ÄNDRING AVSER	DATUM	SKN
ÄRENDEHANDLING			
SÄBY 1-116			
FILANVÄGEN 74 134 65 INGÅRD VÄRHÖD KOPPLUN			
ROBERT SANDELL ARKITEKTONTOR AKTIEBOLAG BLEKINGEGATAN 24, 118 56 STOCKHOLM 073-096 20 81, MAIL@ROBERTSANDELL.SE WWW.ROBERTSANDELL.SE			
UPPRITAD NR 2132	RITAD AV RS	HANDLÄGGARE RS	
DATUM -	ANSVARIG ROBERT SANDELL	<i>Robert Sandell</i>	
NYBYGGNAD AV ENBOSTADSHUS MM			
PLAN 1 (BOTTENVÅNING)			
SKALA A3 1:100	NUMMER A-40-1-001	BET	

FÖRKLARINGAR

SE FÖREGÅENDE RITNING.


FÖRESKRIFTER

HÄNVISNINGAR

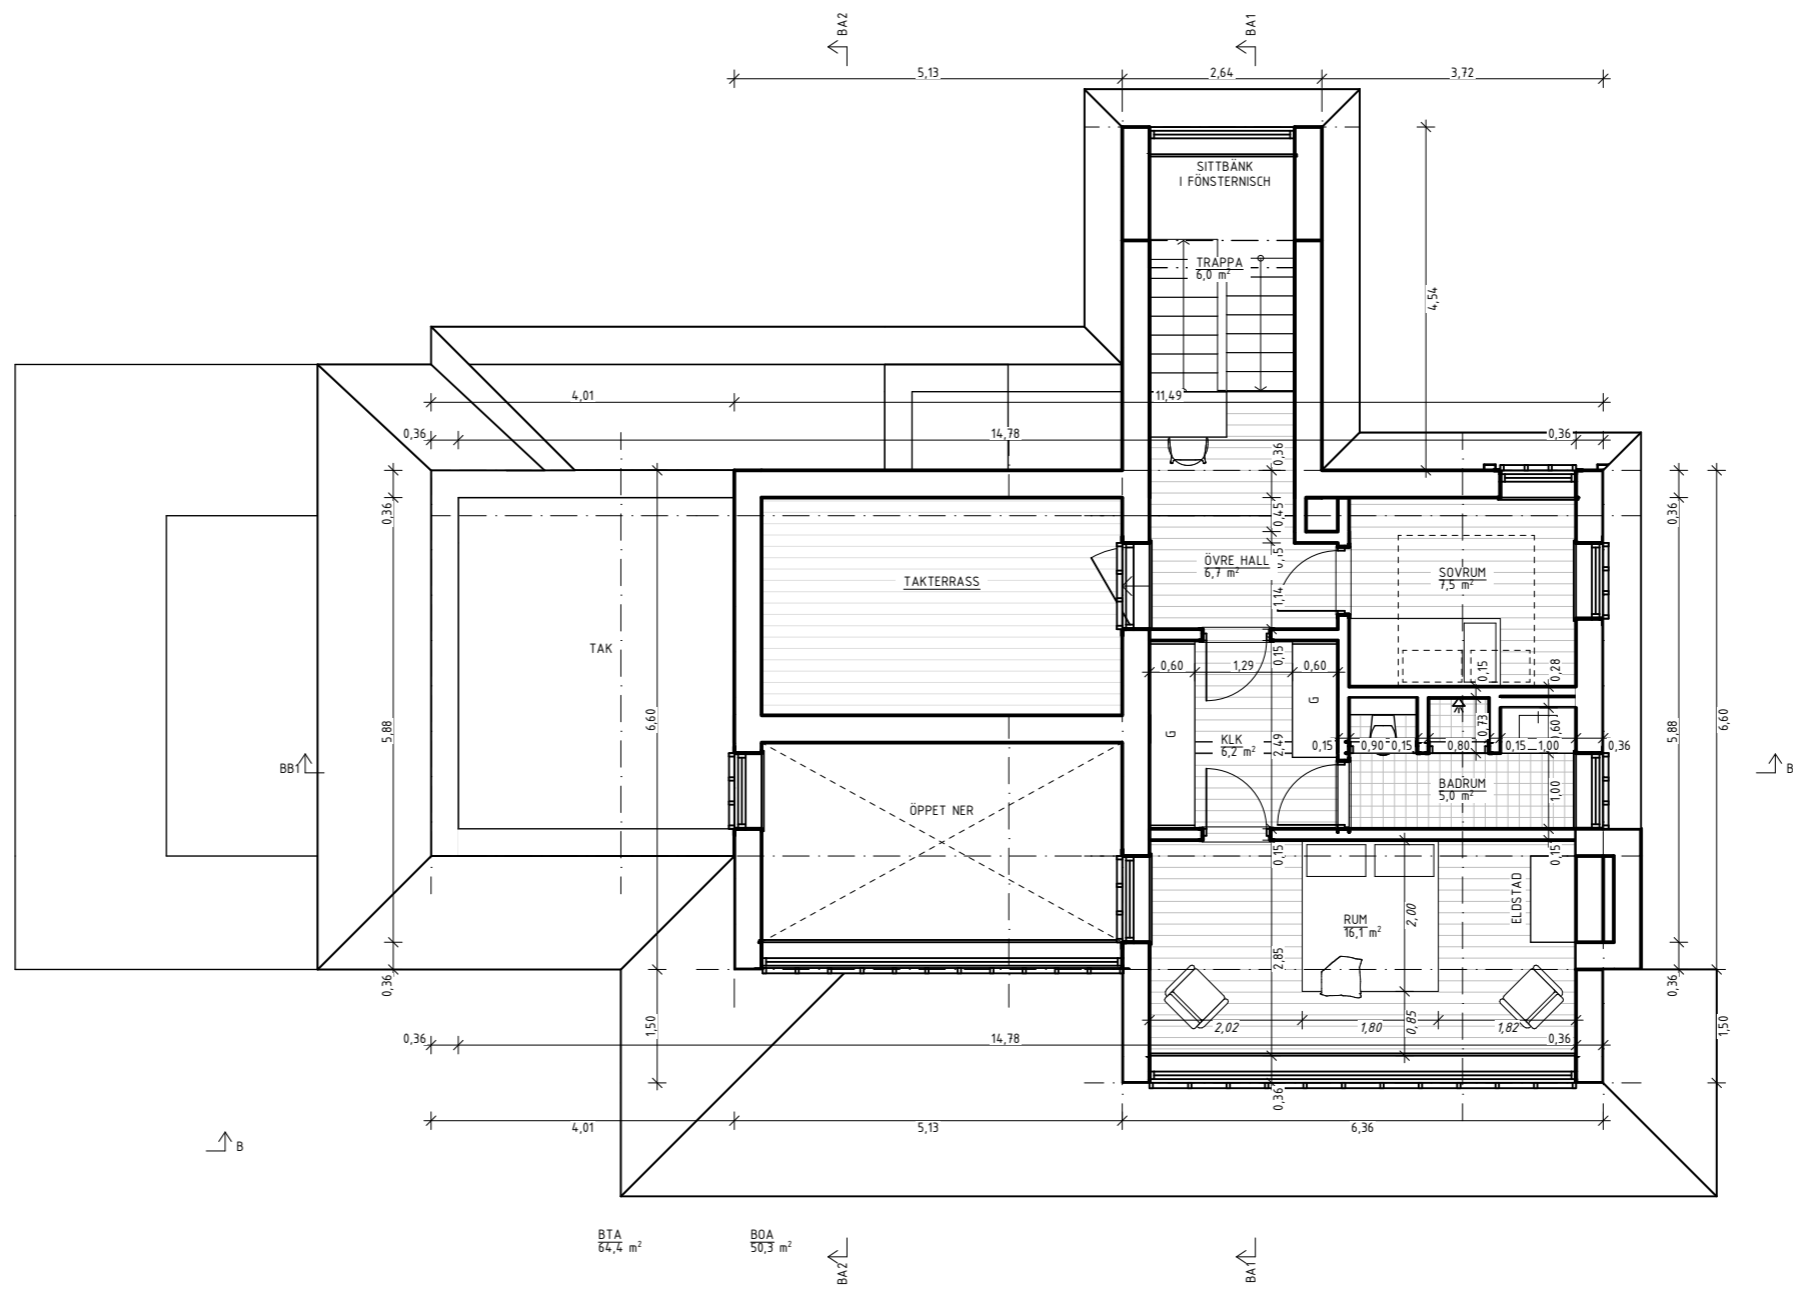

PLAN 2 (ÖVERVÅNING)
1:100

SKALA 1:100

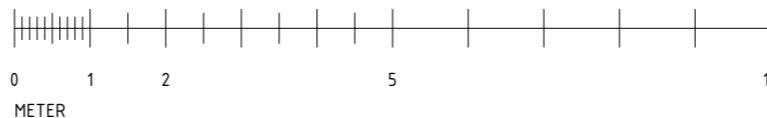

FÖRHANDSKOPIA 2023-06-01

BET	ÄNDRING AVSER	DATUM	SKÄL

ÄRENDEHANDLING

SÄBY 1-116
FILANVÄGEN 74 134 65 INGÅRD VÄRHÖD KÖPPUN

ROBERT SANDELL ARKITEKTKONTOR AKTIEBOLAG
BLEKINGEGATAN 24, 118 56 STOCKHOLM
073-096 20 81, MAIL@ROBERTSANDELL.SE
WWW.ROBERTSANDELL.SE

UPPDRAG NR 2132	RITAD AV RS	HANDLAGGARE RS
DATUM -	ANSVARIG ROBERT SANDELL	<i>Robert Sandell</i>

NYBYGGNAD AV ENBOSTADSHUS MM

PLAN 2 (ÖVERVÅNING)

SKALA A3 1:100	NUMMER A-40-1-002	BET
-------------------	----------------------	-----