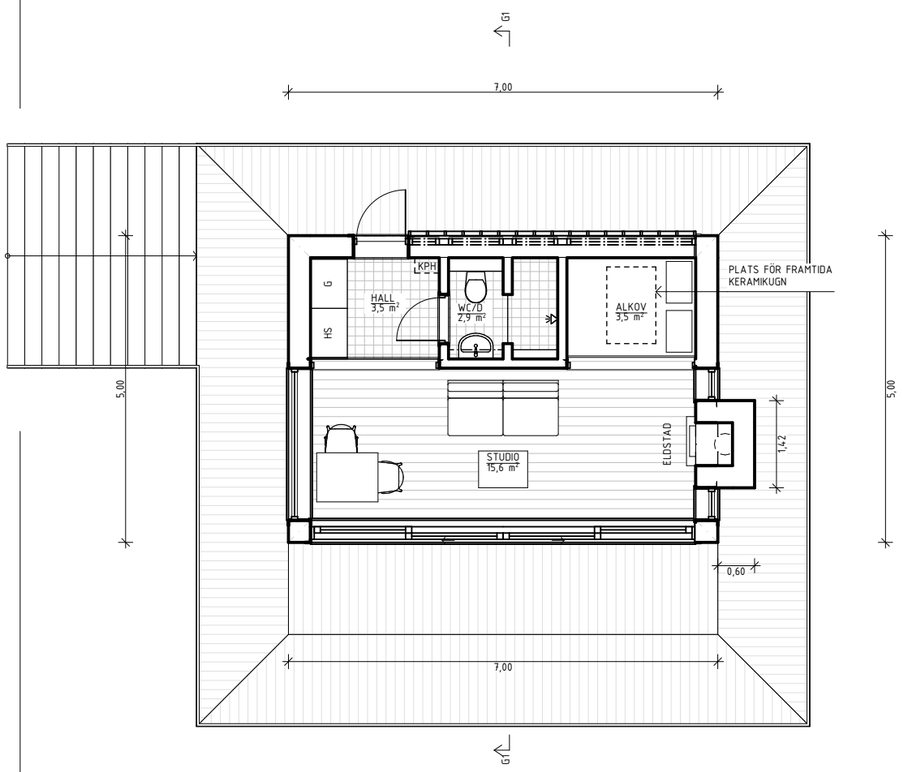

PLAN
1:100

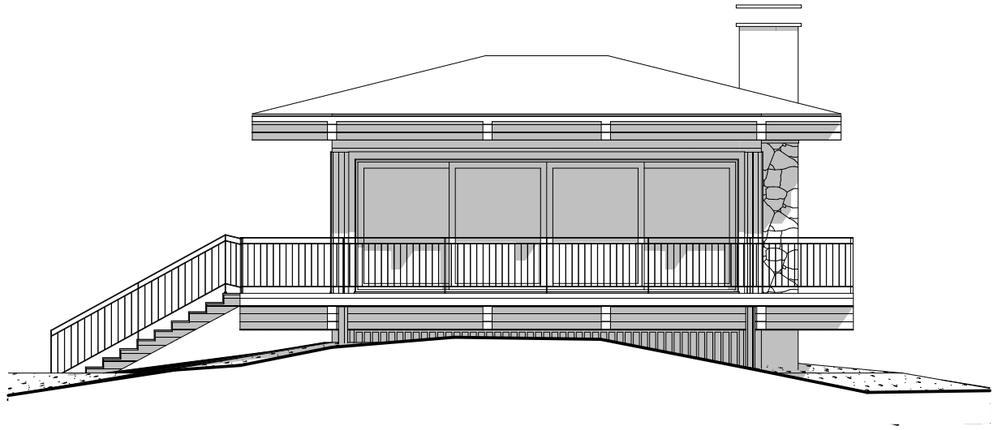

FASAD G1 (MOT SYDVÄST)
1:100

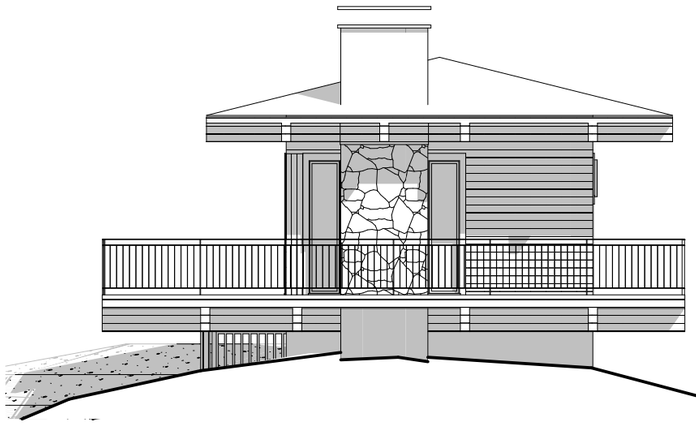

FASAD G2 (MOT SYDÖST)
1:100

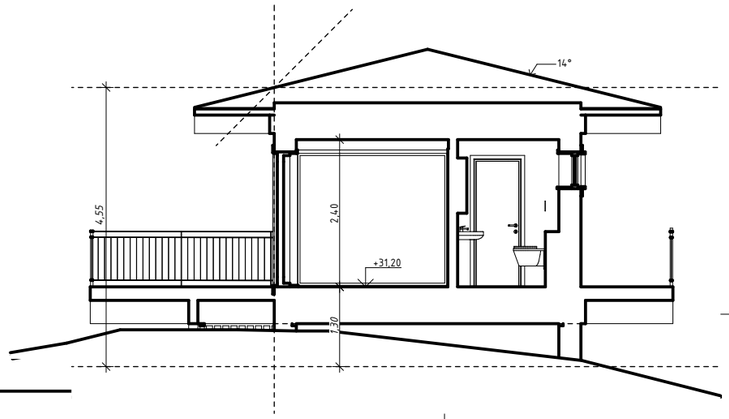

SEKTION G1
1:100

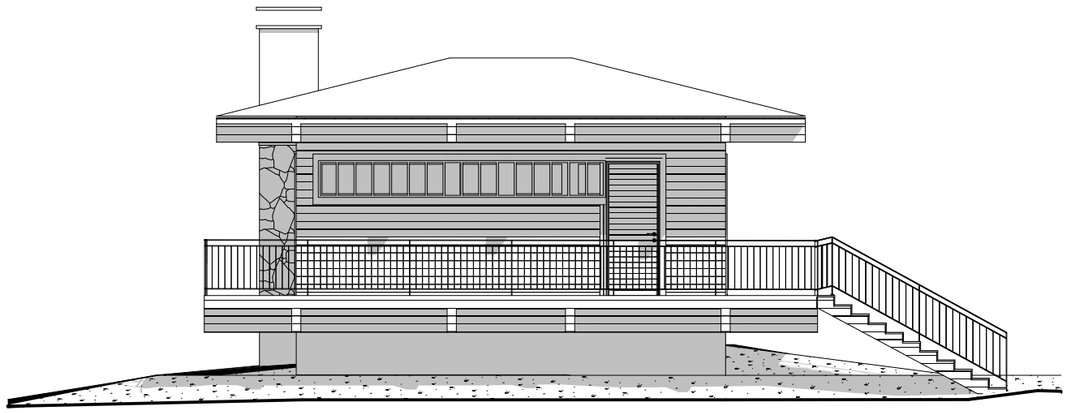

FASAD G3 (MOT NORDÖST)
1:100

FASAD G4 (MOT NORDVÄST)
1:100

FÖRKLARINGAR

SAMTLIGA MÅTT ANGES I MILLIMETER.
PLUSHÖJDER ANGES I METER.
UPPGIFT OM AREA ÄR ENDAST UNGEFÄRLIG.

RITNINGEN ÄR DELVIS UPPRÄTTAD UTIFRÅN RITNINGSFÖRLAGOR, KARTA FRÅN KOMMUNEN SAMT EV. UPPMÄTNINGAR PÅ PLATS. AVVIKELSER KAN FÖREKOMMA.

HÖJDSYSTEM RH2000.
KOORDINATSYSTEM SWEREF 99 18 00.

VÄGG/BYGGDEL
NY RESP. BEF. MARKNIVÅ
TIDIGARE MARKNIVÅ

EJ EXAKTA UPPGIFTER ANGER I *KURSIV* STIL.

FÖRESKRIFTER

MATERIAL OCH KULÖR

FASAD
MATERIAL: TRÄ
KULÖR: MÖRKBRUN (EJ TÄCKMÅLAT)

TAK
MATERIAL: SEDUM-VÄXTER
KULÖR: -

FÖNSTER
MATERIAL: TRÄ/METALL
KULÖR: MOSSGRÖN (NCS-S 7010-G30Y / RAL 6003)

HÄNVISNINGAR

SKALA 1:100

BET	ÄNDRING AVSER	DATUM	SIGN.

ÄRENDEHANDLING

SÄBY 1-116

FILANVÄGEN 74 134 65 INGARÖ VÄRMDÖ KOMMUN

ROBERT SANDELL ARKITEKTKONTOR AKTIEBOLAG
BLEKINGEGATAN 24, 118 56 STOCKHOLM
073-096 20 87, MAIL@ROBERTSANDELL.SE
WWW.ROBERTSANDELL.SE

UPPDRAG NR	RITAD AV	HANDLÄGGARE
2132	RS	RS
DATUM	ANSVARIG	
2025-09-16	ROBERT SANDELL	

NYBYGGNAD AV KOMPLEMENTBYGGNADER

STUDIO

SKALA A3	NUMMER	BET
1:100	A-40-1-401	

DENNA HANDLING ÄR SKYDDAD ENLIGT UPPHOVSRÄTTSLAGEN OCH FÅR INTE SPRIDAS, KOPIERAS, FÖRÄNDRAS ELLER I ÖVRIGT ANVÄNDAS UTAN UPPHOVSRÄTTSMANNENS MEDGIVANDE. HANDLING FÅR ENDAST ANVÄNDAS AV BESTÄLLAREN FÖR AKTUELLT PROJEKT OCH FASTIGHET. © ROBERT SANDELL ARKITEKTKONTOR AKTIEBOLAG
LAGER: SB11

REF AREASAMMANSTÄLLNING BYGGAREA PLAN 2, AREASAMMANSTÄLLNING INVÄNDIG AREA PLAN 2, PLAN, FASAD G1 (MOT SYDVÄST), FASAD G2 (MOT SYDÖST), FASAD G3 (MOT NORDÖST), FASAD G4 (MOT NORDVÄST), SEKTION G1

PLOT: 2025-09-16 11:59 /Users/robert/ROBERT SANDELL ARKITEKTKONTOR/PROJEKT/2021/2132 SÄBY 1-116/MODELL/2132 SÄBY 1-116_20250916.pln Robert Sandell