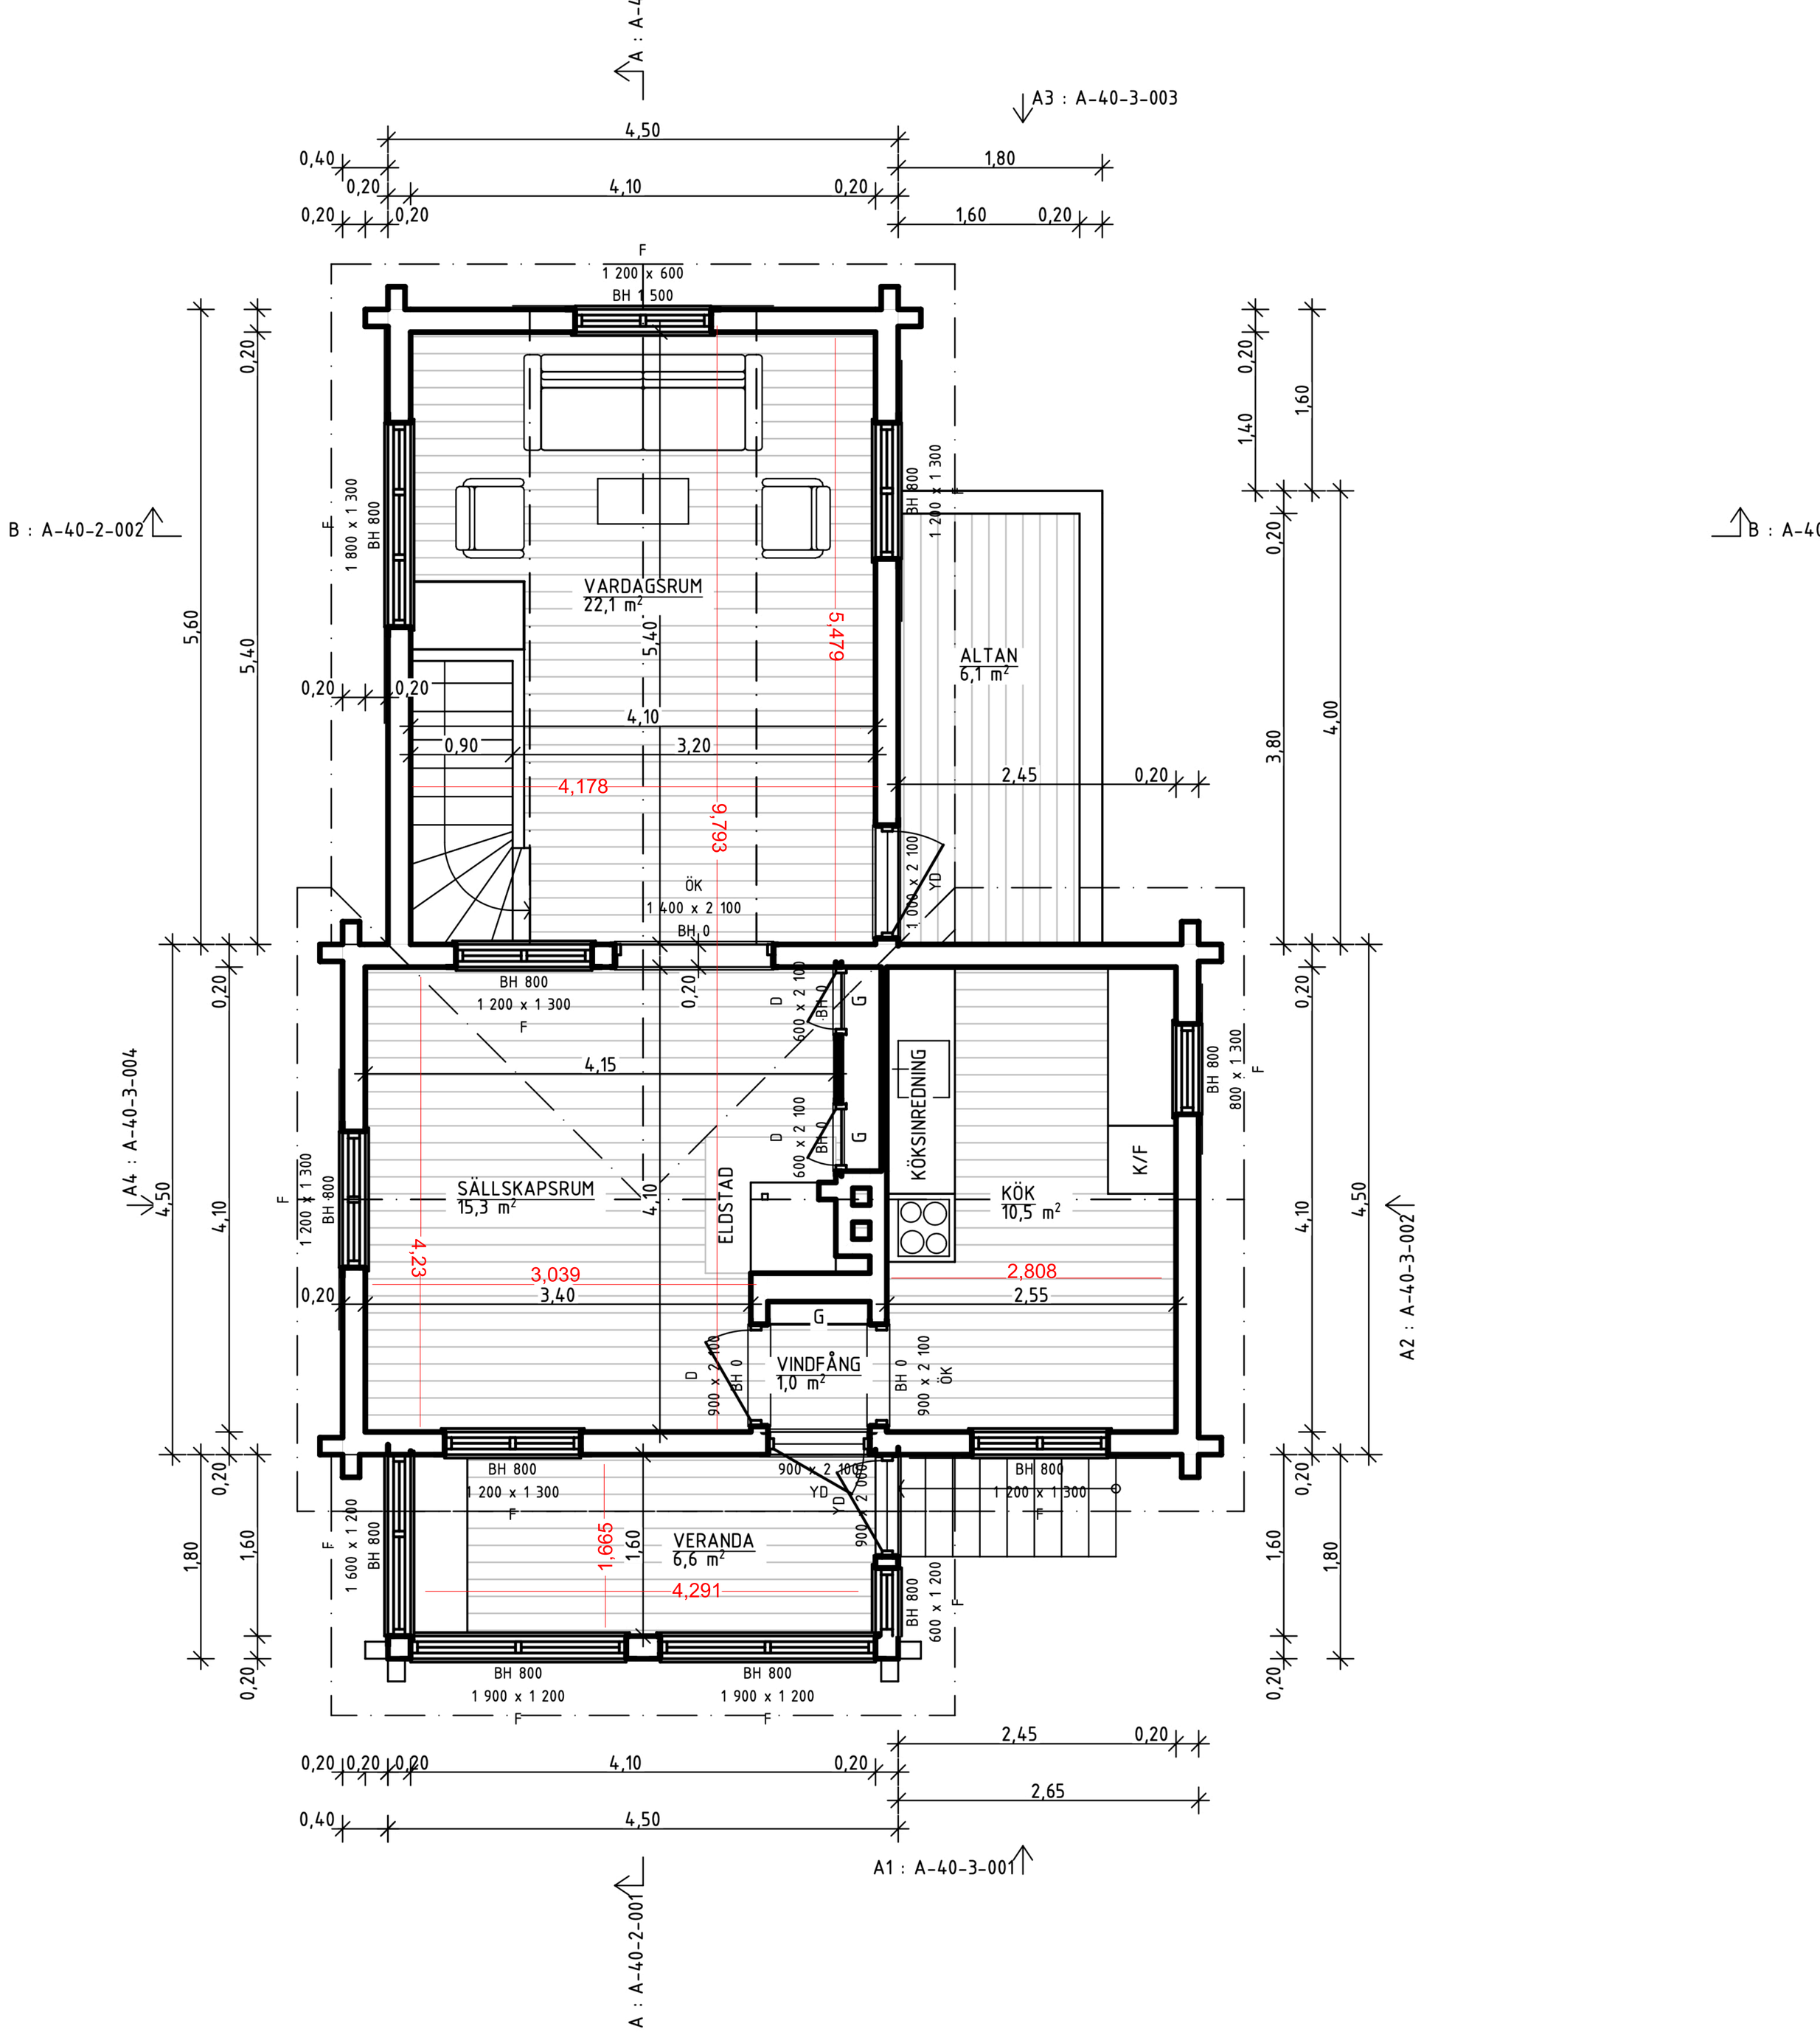
A : A-40-2-001
A1 : A-40-3-001
A2 : A-40-3-002
A3 : A-40-3-003
A4 : A-40-3-004
B : A-40-2-002
VARDAGSRUM
22,1 m²
ALTAN
6,1 m²
ÖK
1 400 x 2 100
BH 0
SÄLLSKAPSRUM
15,3 m²
ELDSTAD
KÖKSINREDNING
KÖK
10,5 m²
K/F
VINDFÅNG
1,0 m²
VERANDA
6,6 m²
BH 800
1 200 x 1 300
1 800 x 1 300
1 200 x 600
BH 1 500
1 200 x 1 300
1 000 x 2 100
YD
600 x 2 100
900 x 2 100
800 x 1 300
1 600 x 1 200
600 x 1 200
1 900 x 1 200
4,178
9,793
5,479
4,23
3,039
2,808
1,665
4,291